



Postanschrift NBB - An der Spandauer Brücke 10 - 10178 Berlin

ISP Ingenieurbüro Stadtplanung Diecke

Am Schwarzgraben 13
04924 Bad Liebenwerda

☒ NBB Netzgesellschaft
Berlin-Brandenburg mbH & Co. KG
An der Spandauer Brücke 10, 10178 Berlin
HRA 37374 B, Amtsgericht Charlottenburg

EINGANG

02. JAN. 2018



Berlin, 21.12.2017

Unser Zeichen:
Ihr Schreiben vom 11.12.2017
zur Maßnahme Elsterwerda, Eichenweg ; B-Plan Nr. 30 "Zwischen Eichenweg und Krauschützer Mittelweg"

Sehr geehrte Frau Diecke,

die WGI GmbH wird von der NBB Netzgesellschaft Berlin-Brandenburg mbH & Co. KG (nachfolgend NBB genannt) beauftragt, Auskunftsersuchen zu bearbeiten und handelt namens und in Vollmacht der NBB. Die NBB handelt im Rahmen der ihr übertragenen Netzbetreiberverantwortung namens und im Auftrag der GASAG AG, der EMB Energie Mark Brandenburg GmbH, der Stadtwerke Bad Belzig GmbH, der Gasversorgung Zehdenick GmbH, der SpreeGas Gesellschaft für Gasversorgung und Energiedienstleistung mbH, der NGK Netzgesellschaft Kyritz GmbH, der Netzgesellschaft Hohen Neuendorf (NHN) Gas mbH & Co.KG, der Rathenower Netz GmbH, der Netzgesellschaft Hennigsdorf Gas mbH (NGHGas), der Stadtwerke Forst GmbH und der Netzgesellschaft Forst (Lausitz) mbH & Co. KG.

Es wird hiermit ausdrücklich darauf hingewiesen, dass die in den beigefügten Planunterlagen enthaltenen Angaben und Maßzahlen hinsichtlich der Lage und Verlegungstiefe unverbindlich sind. Mit Abweichungen muss gerechnet werden. Dabei ist zu beachten, dass erdverlegte Leitungen nicht zwingend geradlinig sind und daher nicht auf dem kürzesten Weg verlaufen. Darüber hinaus sind aufgrund von Erdbewegungen, auf die die NBB keinen Einfluss hat, Angaben zur Überdeckung nicht verbindlich. Die genaue Lage und der Verlauf der Leitungen sind in jedem Fall durch fachgerechte Erkundungsmaßnahmen (Ortung, Querschläge, Suchschlitze, Handschachtungen usw.) festzustellen.

Im unmittelbaren Bereich der Leitung ist auf den Einsatz von Maschinen zu verzichten und in Handschachtung zu arbeiten. Die abgegebenen Planunterlagen geben den



Bestand zum Zeitpunkt der Auskunftserteilung wieder. Es ist darauf zu achten, dass zu Beginn der Bauphase immer das Antwortschreiben mit aktuellen farbigen Planunterlagen vor Ort vorliegt. Digital gelieferte Planunterlagen sind in Farbe auszugeben. Bitte prüfen Sie nach Ausgabe die Maßstabgenauigkeit. Die Auskunft gilt nur für den angefragten räumlichen Bereich und nur für eigene Leitungen der NBB, so dass gegebenenfalls noch mit Anlagen anderer Versorgungsunternehmen und Netzbetreiber zu rechnen ist, bei denen weitere Auskünfte eingeholt werden müssen.

Die Entnahme von Maßen durch Abgreifen aus den Planunterlagen ist nicht zulässig. Stillgelegte Leitungen sind in den Plänen dokumentiert.

Sollte der Geltungsbereich Ihrer Auskunftsanfrage verändert werden oder der Arbeitsraum den dargestellten räumlichen Bereich überschreiten, ist der Vorgang erneut zur Erteilung einer Auskunft der NBB vorzulegen.

Mit freundlichen Grüßen

Anlagen:

Plan (Maßstab 1:500 / Plangröße DIN A2)

Plan (Maßstab 1:5000 / Plangröße DIN A4)


Legende Gas


Kostensparende Einholung von Leitungsauskünften über das Internet

Mit dem Leitungsauskunftsportal der infrest GmbH besteht die Möglichkeit, Anfragen zum Leitungsbestand oder zur Zustimmung zu Bauvorhaben per Internet zu stellen. Bei Anfragen über diese Portaldatenbank werden keine Aufwandsentschädigungen für Auskünfte der NBB erhoben.

Der Zugang kann unter www.infrest.de beantragt werden.

Für Anfragen, die nicht über die Portaldatenbank gestellt werden, bleibt die Aufwandsentschädigung auch weiterhin bestehen.

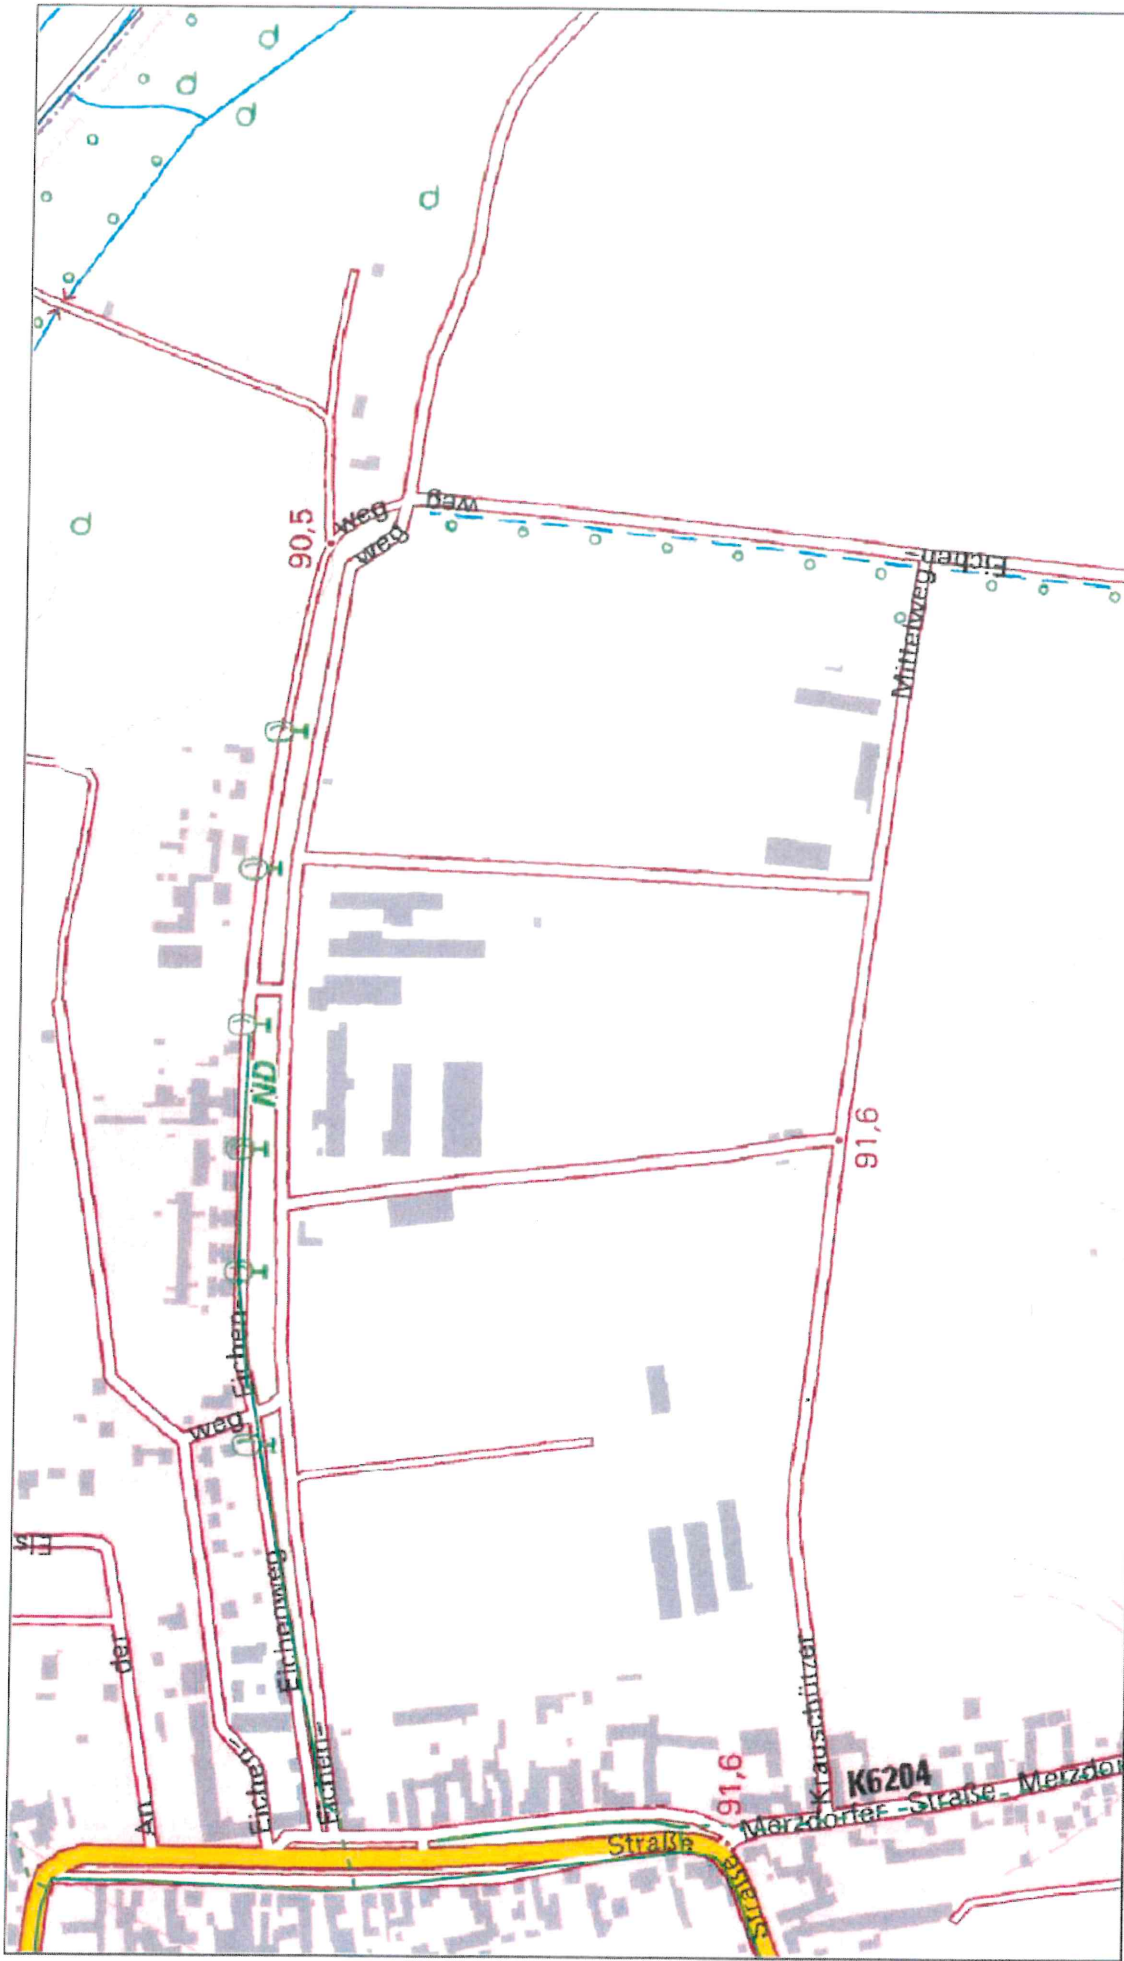

 NETZGESELLSCHAFT BERLIN-BRANDENBURG		Ort/Transportleitung: Elsterwerda <small>Sparte: Ferngas, Gas</small>		Registriernr.: 2017-027519_P
		Plannr.: 1 Seite:	Straße: Eichenweg Übersicht	Firma: WGI
Maßstab: 1:5000	Erstellt von: Kiesow		Erstellt am: 21.12.2017	
Leitungsschutzanweisung und Freistellungsvermerk sind zu beachten				